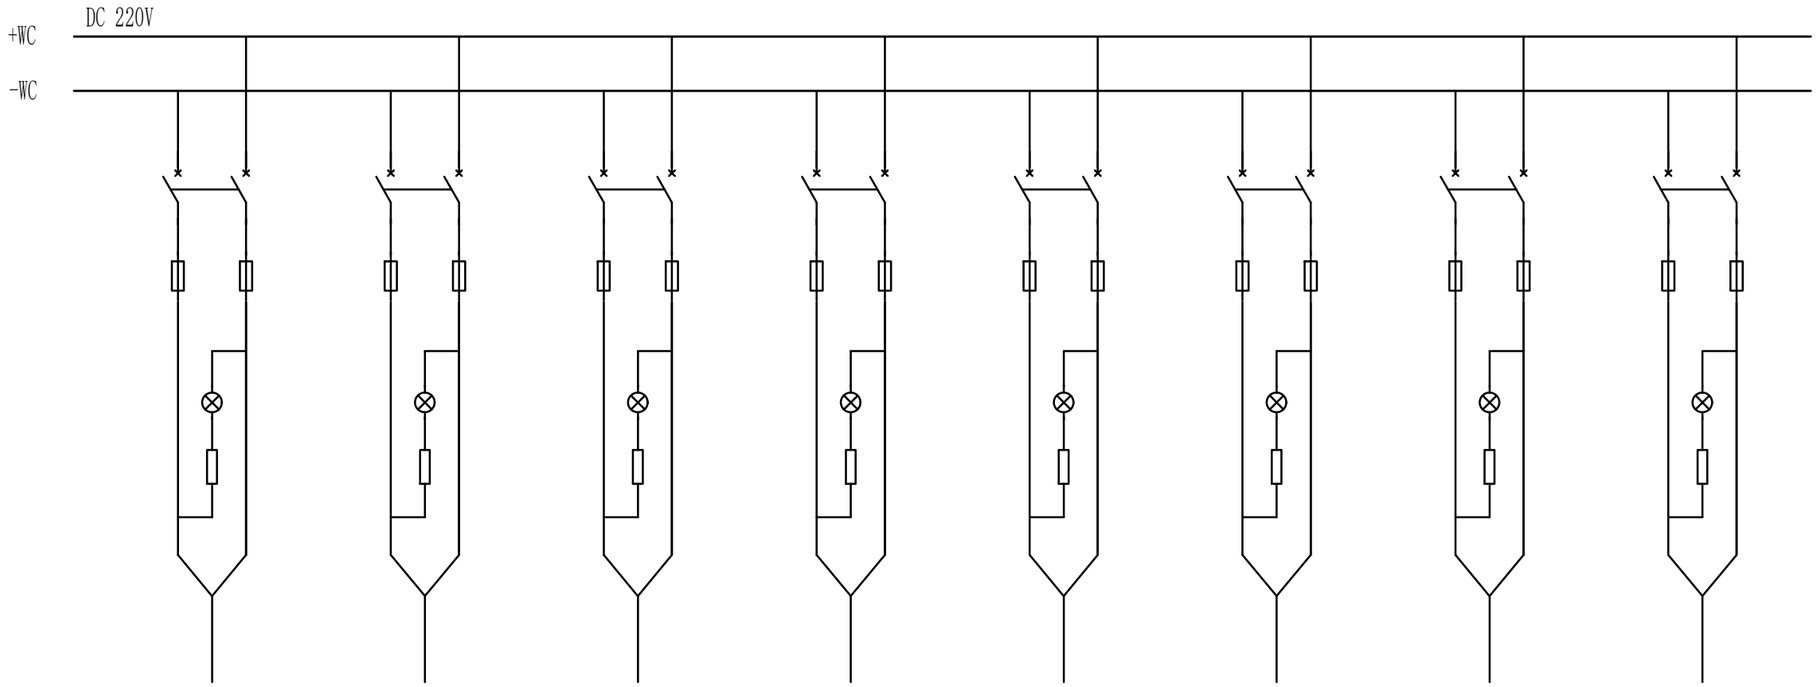

回路编号	K1	K2	K3	K4	K5	K6	K7	K8
回路名称	10kV Ⅰ段控制	10kV Ⅱ段控制	综保系统网络柜	备用	备用	备用	备用	备用
开关容量	32A	32A	25A	25A	25A	25A	25A	25A
电缆规格	NH-YJV-0.6/1kV (2×6)	NH-YJV-0.6/1kV (2×6)	NH-YJV-0.6/1kV (2×6)					

会 签

声明：本作品权益属鞍钢集团工程技术公司，所含信息、专有技术应予保密，未经本公司书面许可，不得修改、提供或泄漏给任何第三方。
CLAIM: This work belongs to the property of ASE. All information and proprietary know-how contained therein are confidential, and shall not be copied,duplicated, changed or altered,submitted or disclosed to any third party without the prior written permission of ASE.

序次	更改原因及内容	修改人	日期	审核人	日期

室主任	室审	组审
审核	设计	制图

鞍钢集团工程技术有限公司

比例 1:100 材质 质量(kg)

直流供电系统图

图号 10033130DRGL01PS002-8 A 2/2