


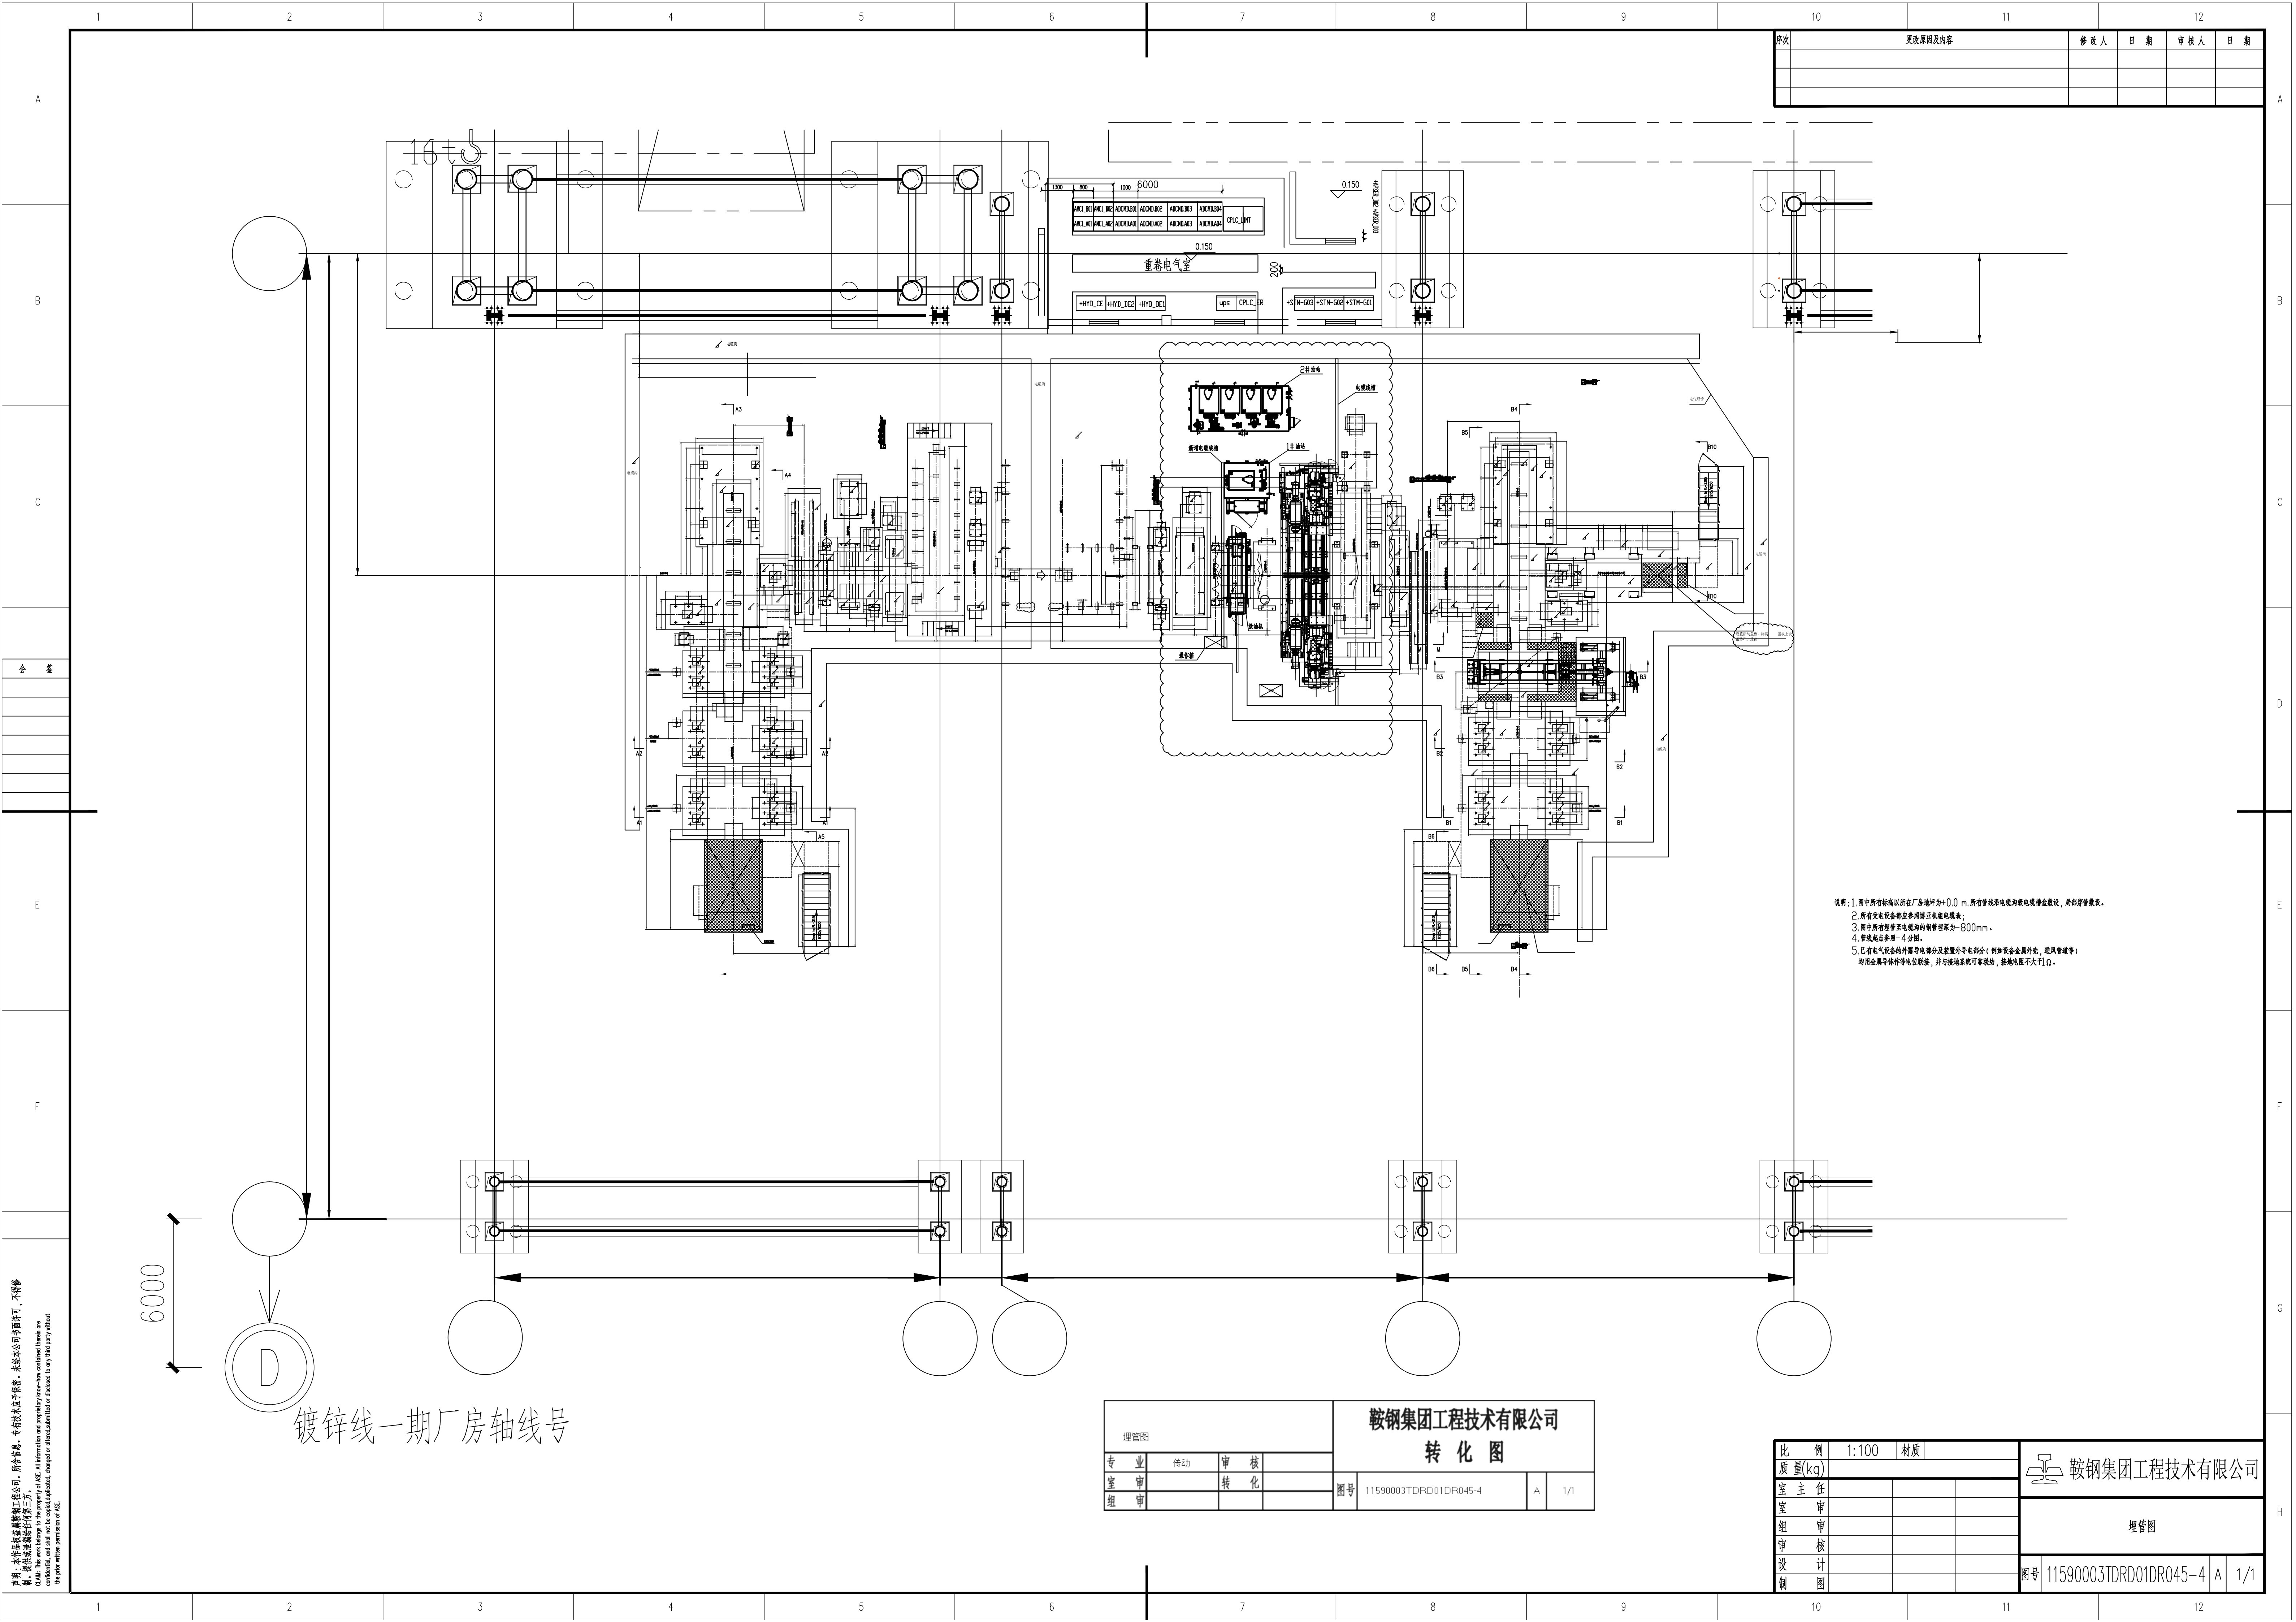

序号	更改原因及内容	修改人	日期	审核人	日期

说明: 1. 图中所有标高以所在厂房地坪为+0.0 m, 所有管线路电电缆沟敷设, 局部管管敷设。
2. 所有电气设备都应参照至机组电规范;
3. 图中所有埋管至电电缆沟的埋管埋深为-800mm。
4. 管线路起至参照-4 分图。
5. 已有电气设备的预埋导电部分及设置外导电部分(例如设备金属外壳, 通风管道等)
均用金属导体作等电位连接, 并与接地系统可靠连接, 接地电阻不大于1Ω。

声明: 本文件是鞍钢集团工程技术有限公司, 所有信息, 专有技术或专利, 未经本公司许可, 不得复制或传播。
This document is the property of Angang Group Engineering Technology Co., Ltd. All information and proprietary technology contained herein are confidential and shall not be reproduced, changed or disseminated or disclosed to any third party without the prior written permission of ASET.

埋管图				鞍钢集团工程技术有限公司			
专业 传动 审核				转化图			
室审				图号 11590003TDRD01DR045-4			
组审				A 1/1			

比 例	1:100	材质	鞍钢集团工程技术有限公司	
质量(kg)				
室 主 任			埋管图	
室 审				
组 审				
审 核				
设 计			图号 11590003TDRD01DR045-4	
制 图				
			A	1/1