


序次	更改原因及内容	修改人	日期	审核人	日期

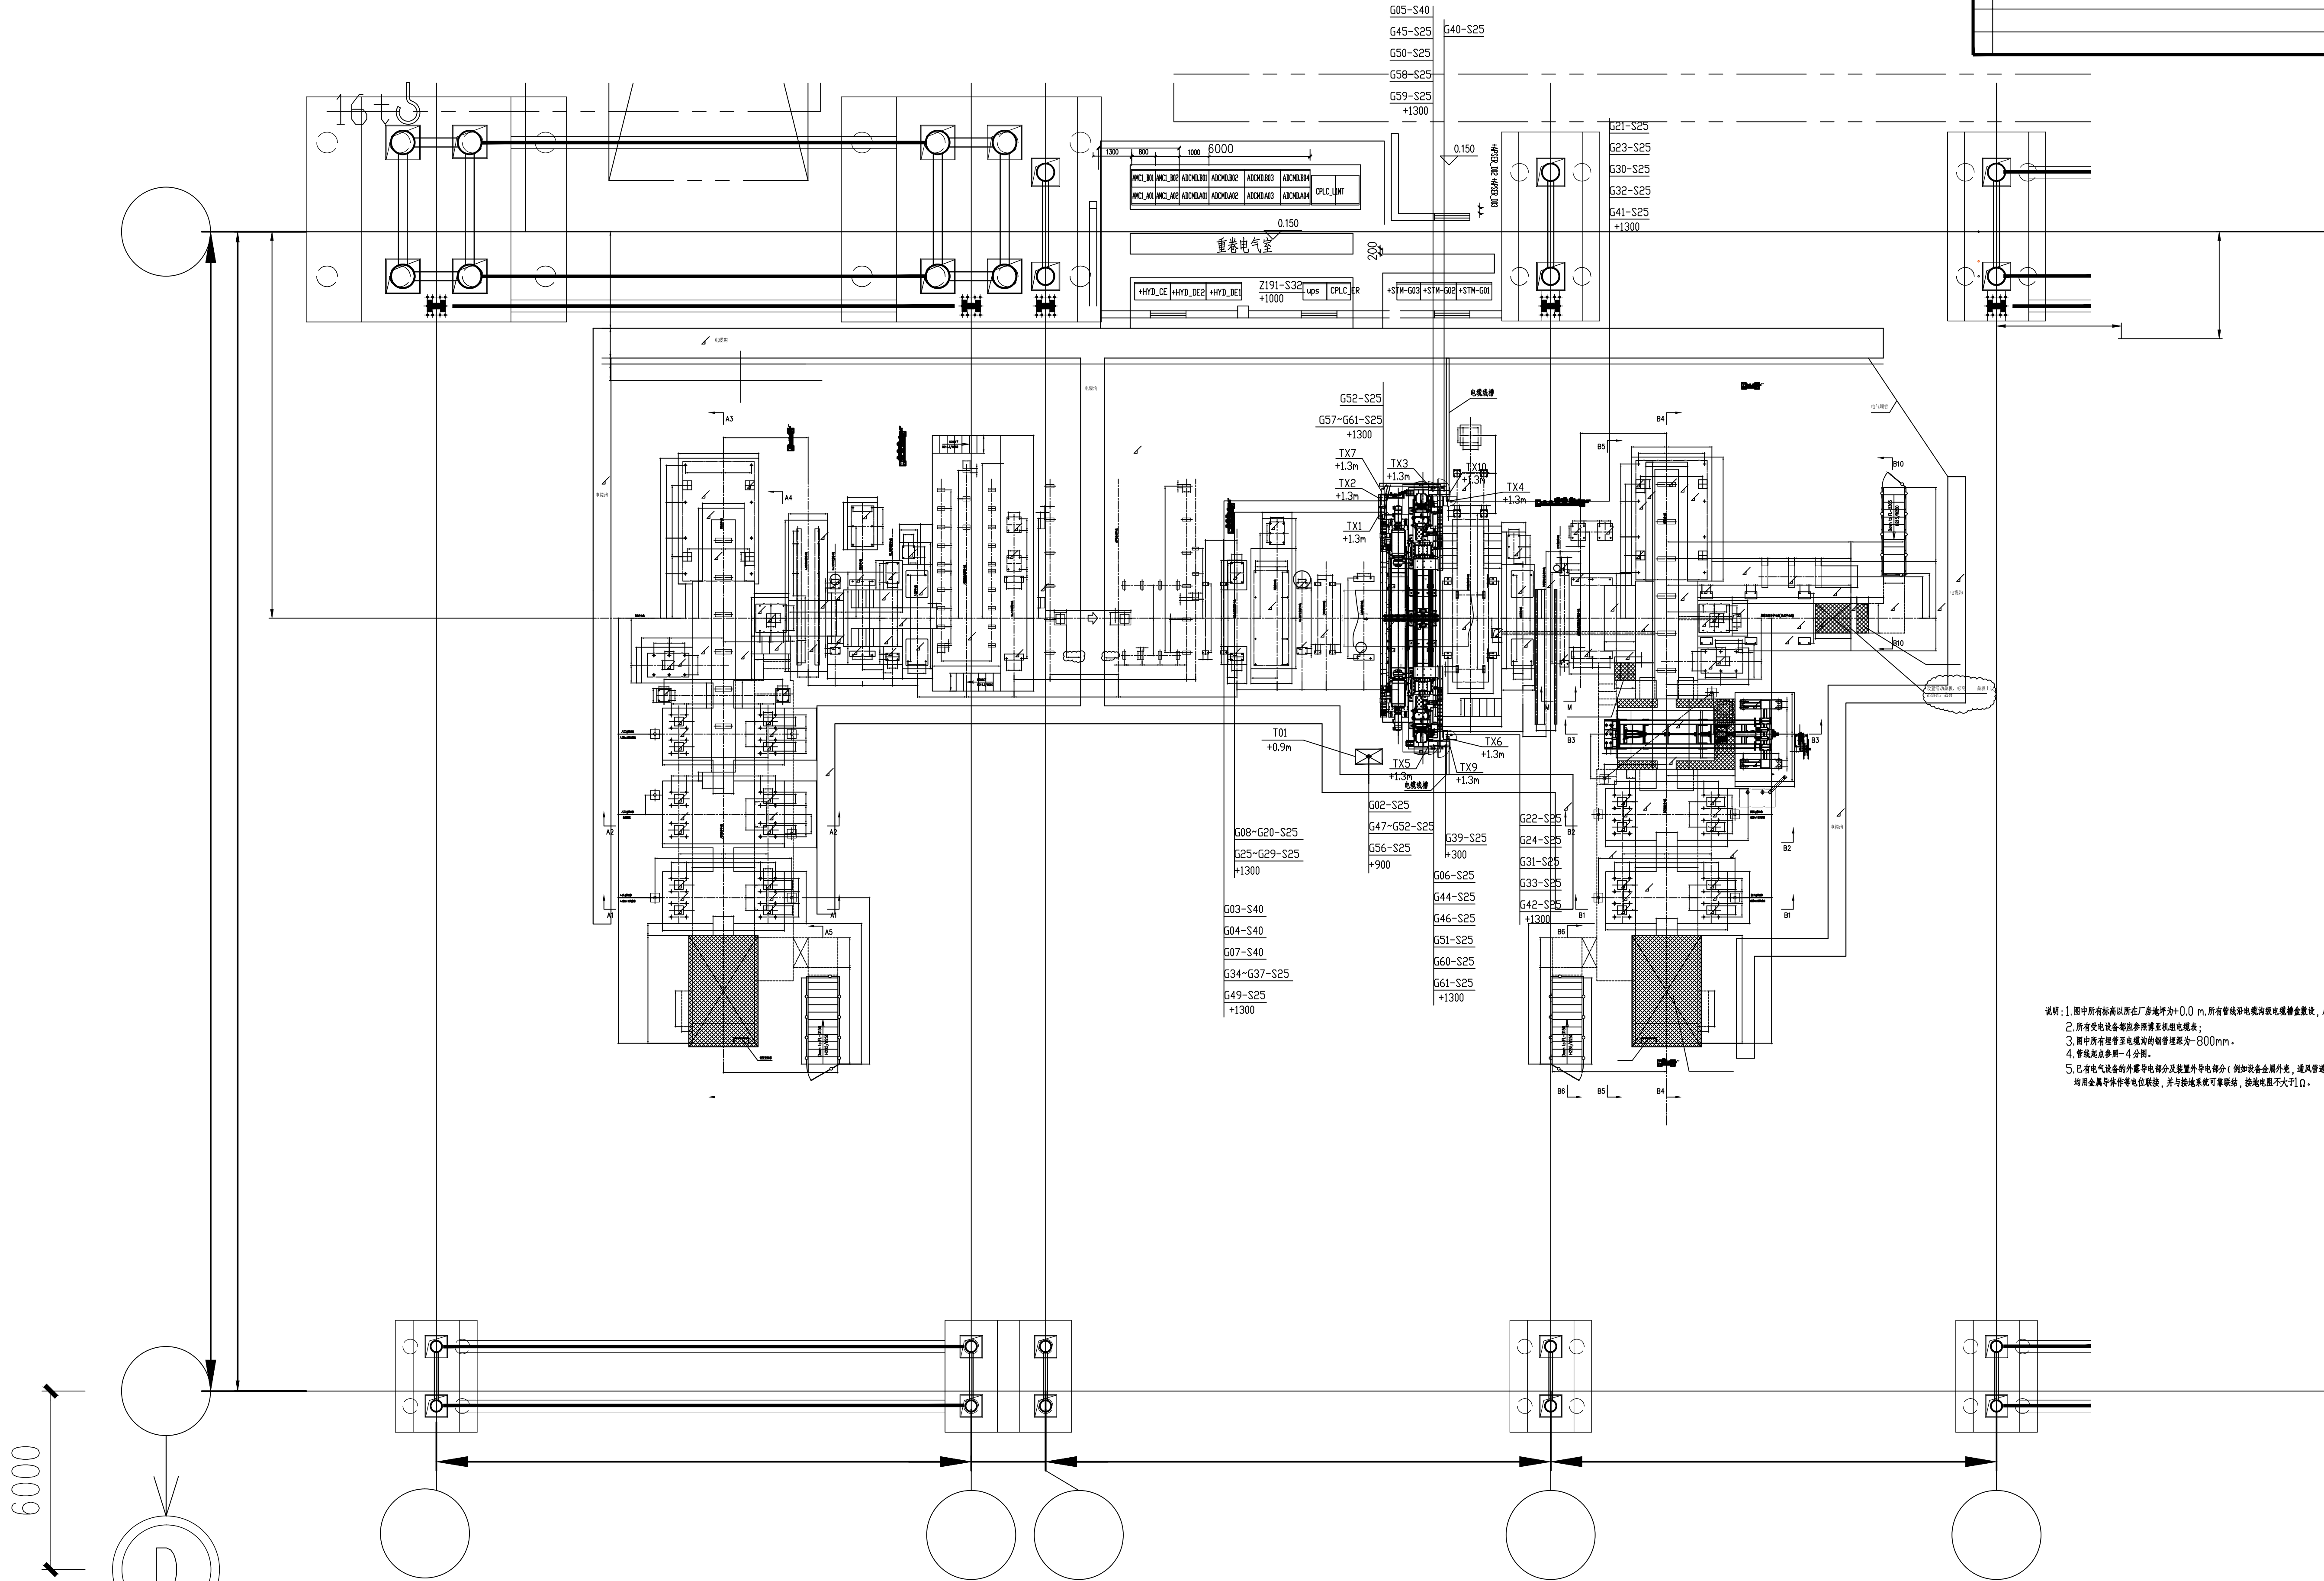

说明: 1. 图中所有标高以所在厂房地坪为+0.0 m, 所有管线及电缆均按电缆敷设量设计, 局部穿管敷设。
2. 所有受电设备均按多相短路阻抗电抗表;
3. 图中所有埋管至电缆的埋管埋深为-800mm。
4. 管径起至管径-4分。
5. 已有电气设备的预埋电管部分及预埋外电管部分(增加设备金属外壳, 通风管道等)均用金属管作电管连接, 并与接地系统可靠连接, 接地电阻不大于1Ω。

镀锌线一期厂房轴线号

比 例	1:100	材质	
质 量(kg)			
室 主 任			
室 审			
组 审			
审 核			
投 计			
制			
鞍钢集团工程技术有限公司			
埋管图			
图号	11590003DRRD01DR066-7	A	1/1